


WOHNFLÄCHE:

183.31 m²

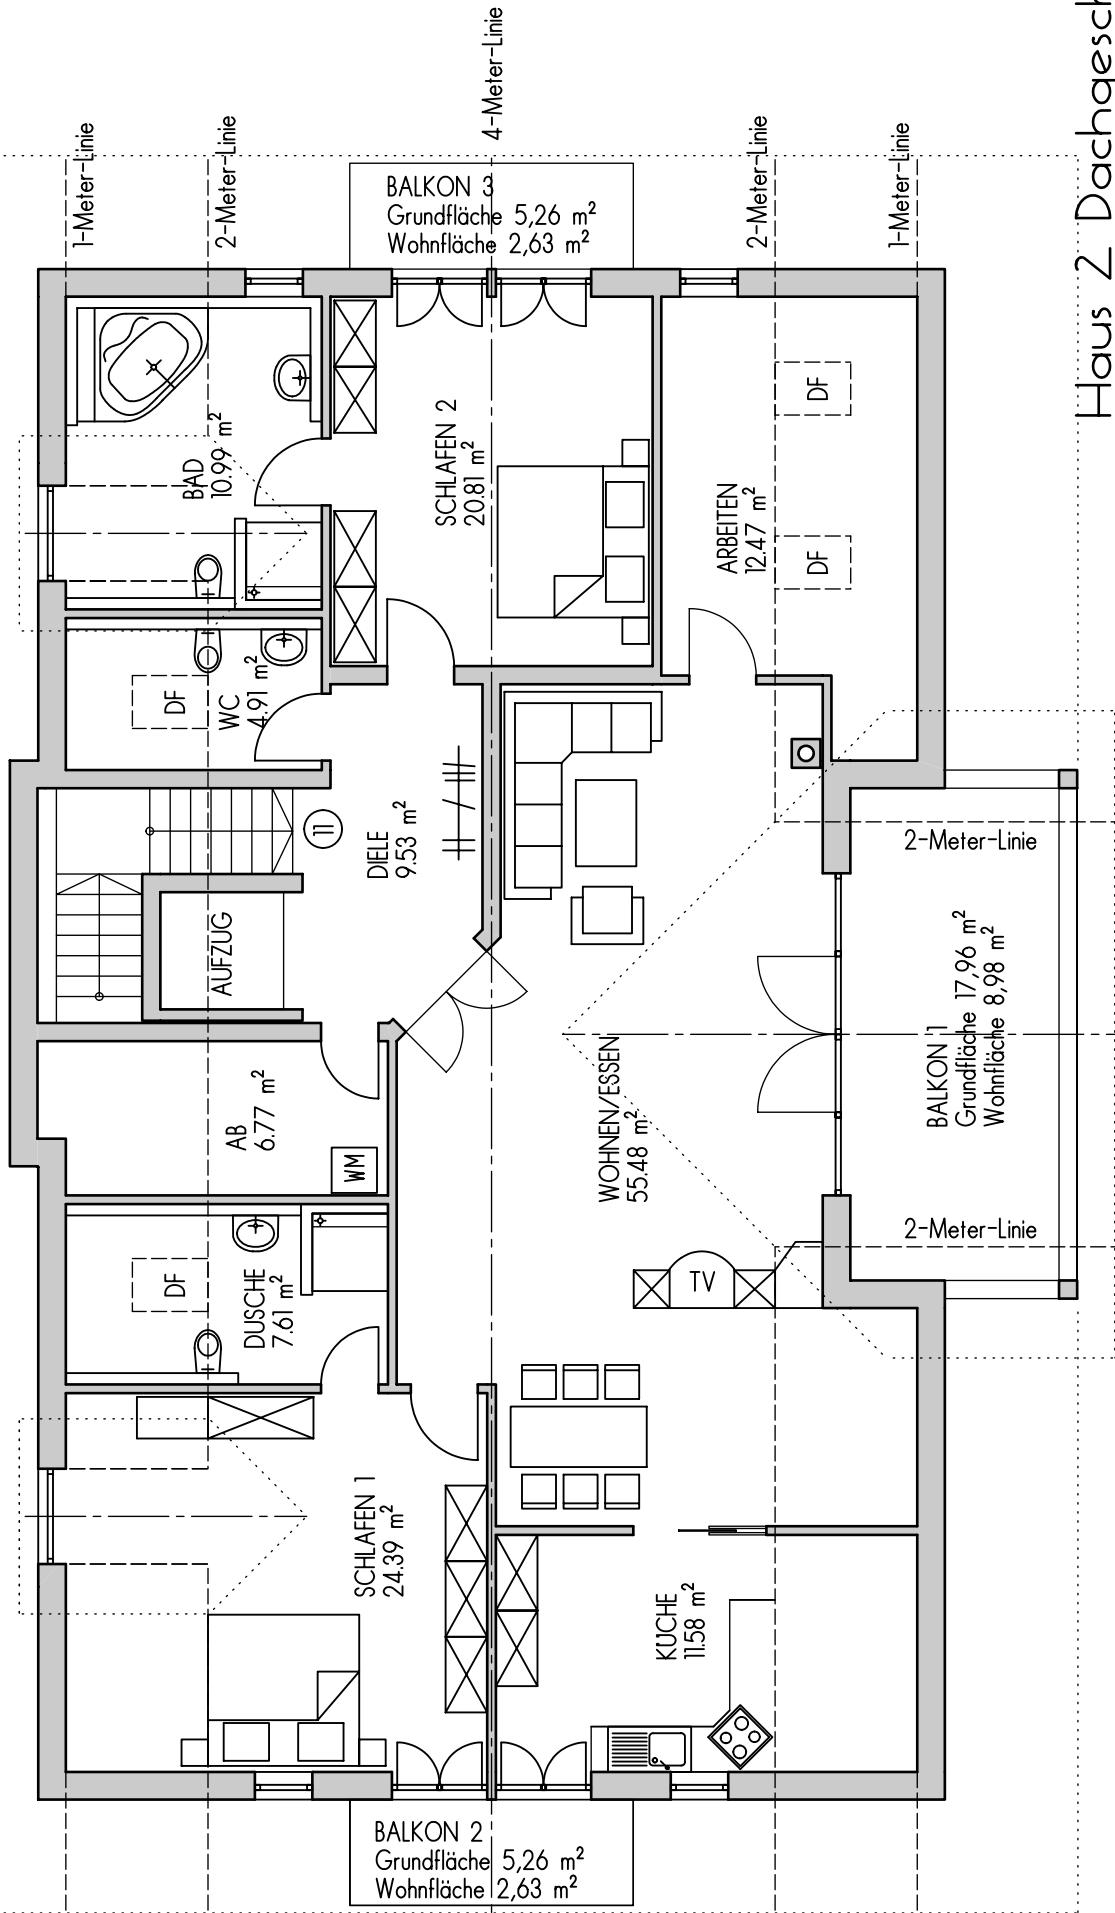

Haus 2 Dachgeschoss
Wohnung (11)