


Haus 1 - Flächen nach DIN 277

Kellergeschoss:	64,77 m ²
Erdgeschoss:	87,75 m ²
Obergeschoss:	67,29 m ²
Dachgeschoss:	70,42 m²
Gesamt:	290,23 m²

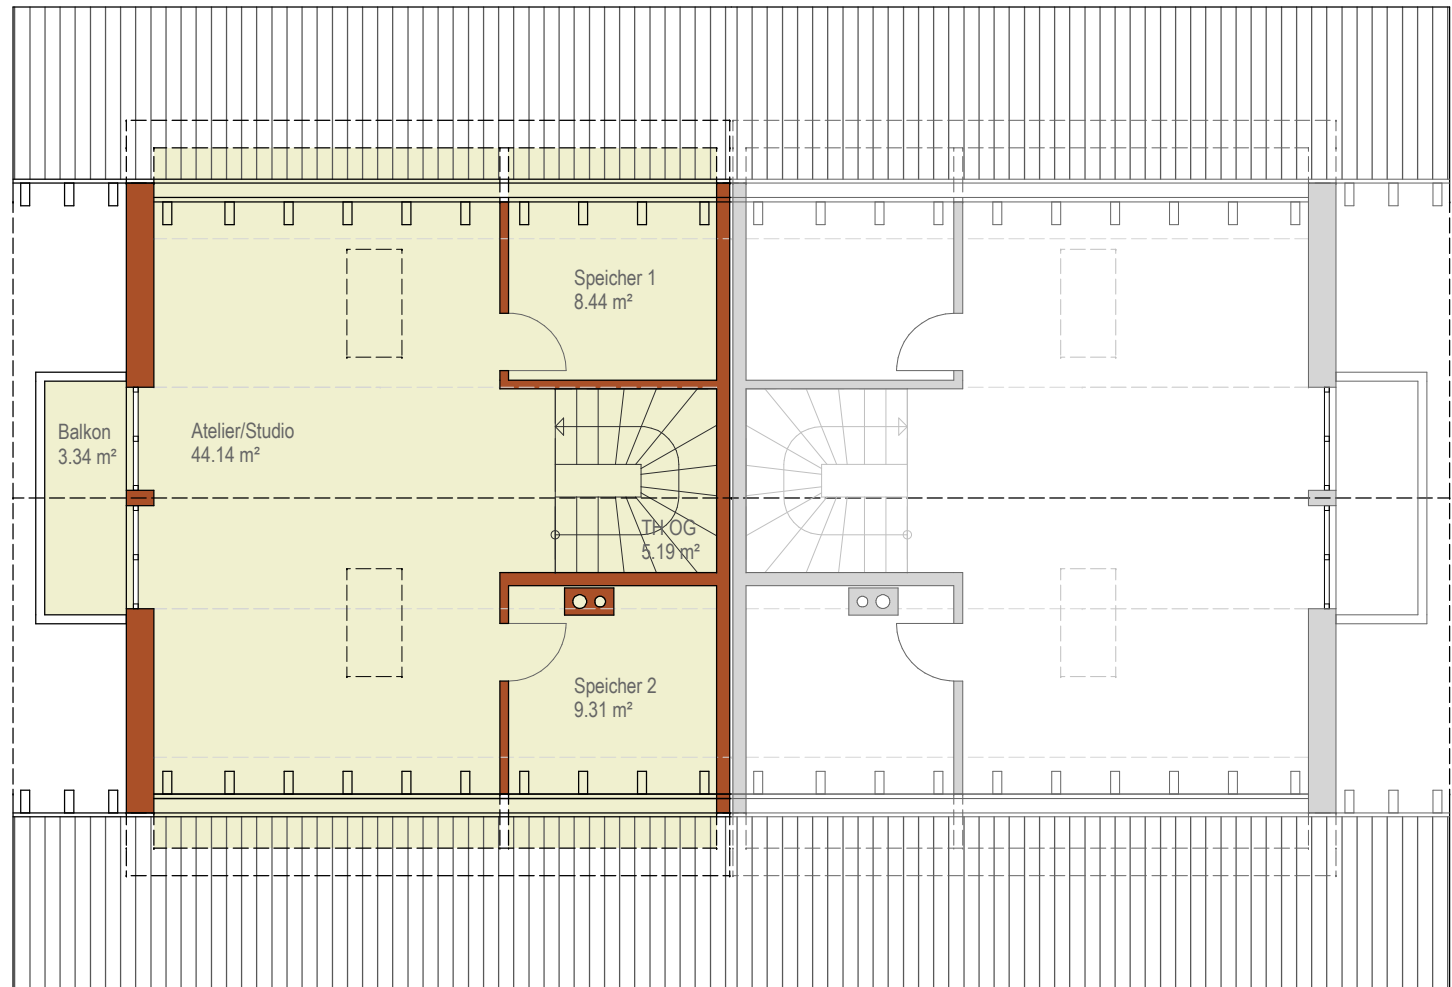

Angegeben sind die Rohbauflächen ohne Putzabzug.
Alle Maße sind Rohbaumaße.

