
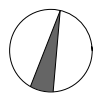


Haus 2 - Flächen nach DIN 277

Kellergeschoss:	64,77 m <sup>2</sup>
<b>Erdgeschoss:</b>	<b>87,75 m<sup>2</sup></b>
Obergeschoss:	67,29 m <sup>2</sup>
Dachgeschoss:	70,42 m <sup>2</sup>
<b>Gesamt:</b>	<b>290,23 m<sup>2</sup></b>

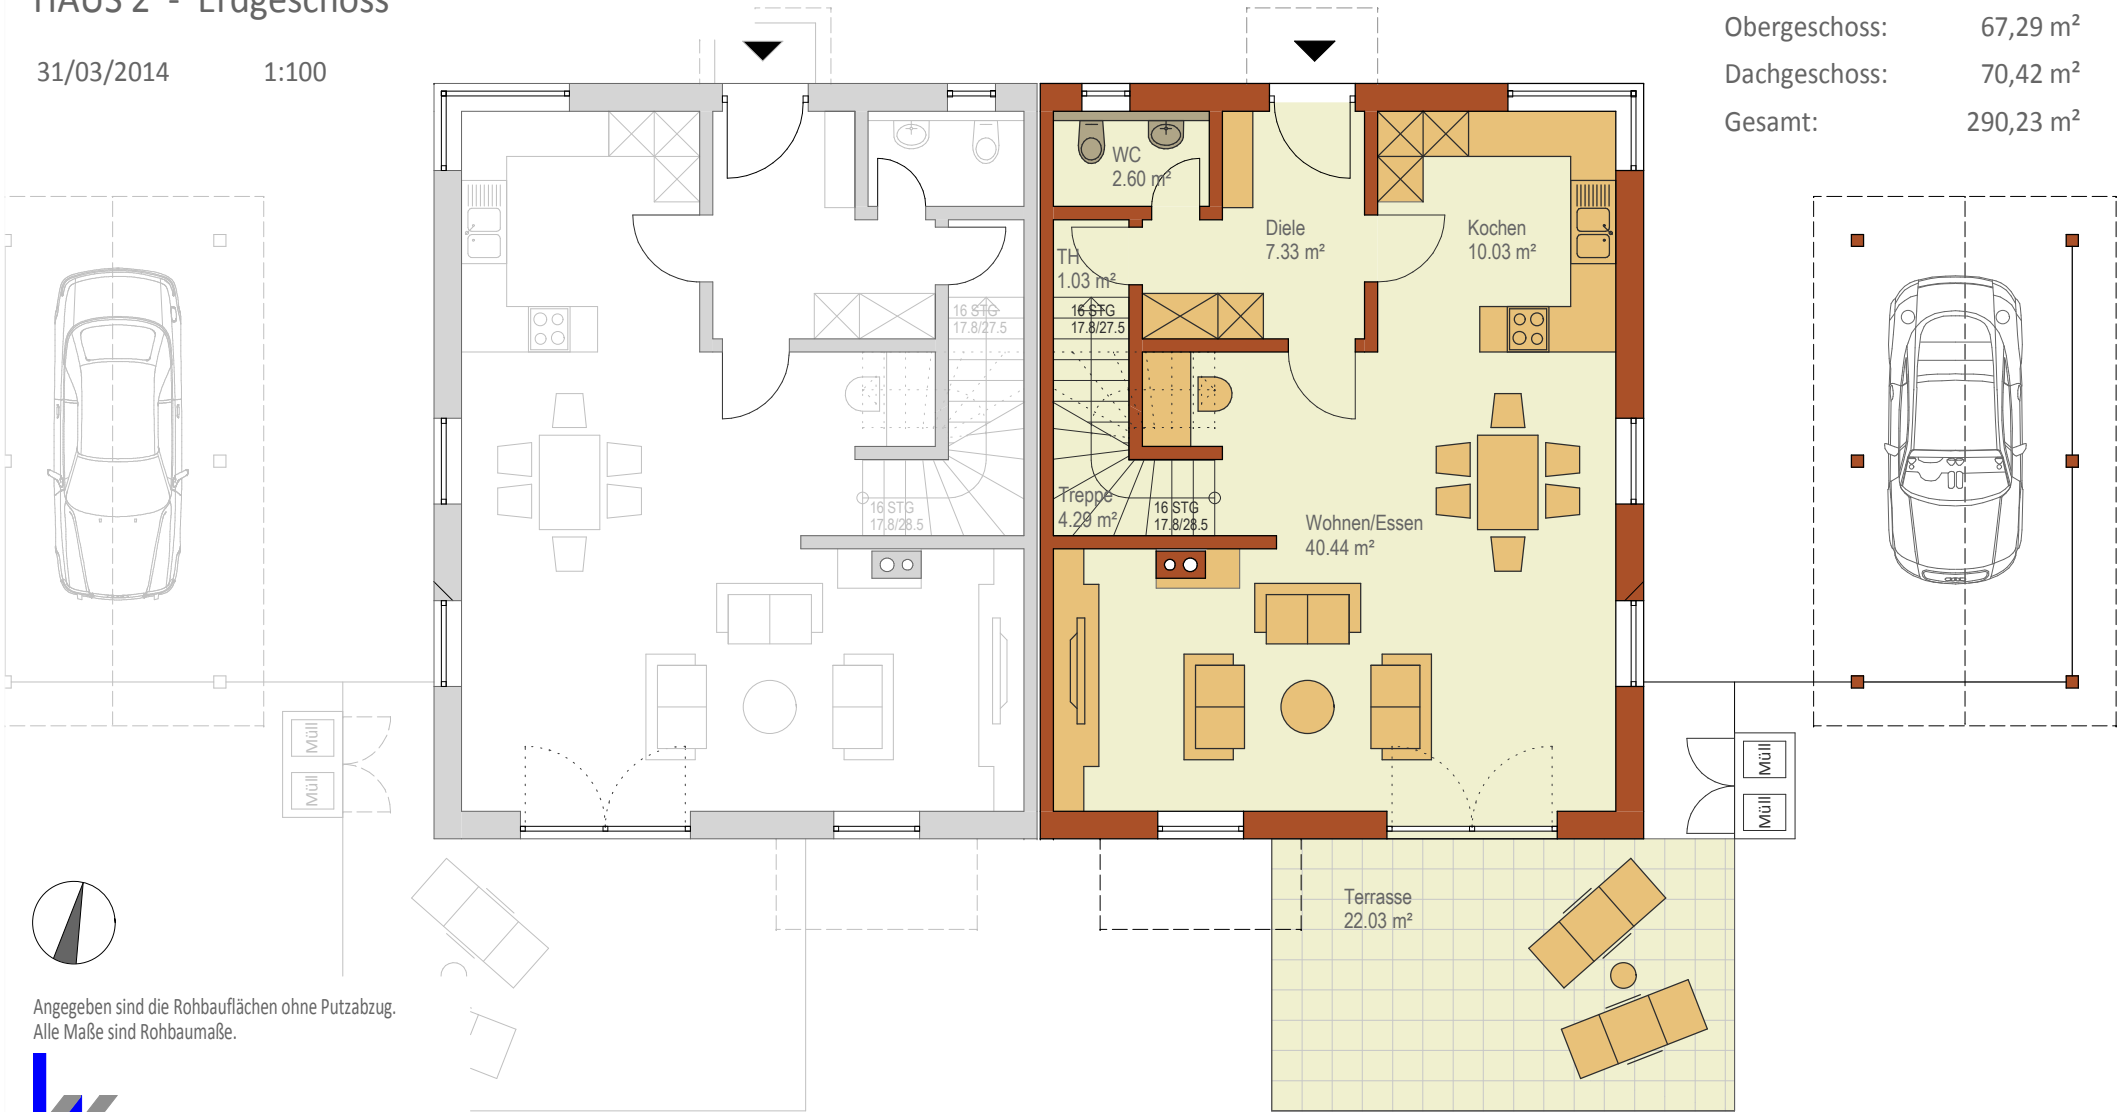

Angegeben sind die Rohbauflächen ohne Putzabzug.  
Alle Maße sind Rohbaumaße.