



Hörmann Hausbau Projekt GmbH & CoKG

Baldham | Karl-Böhm-Strasse


HAUS 1 - KG

18/03/2014

1:100

Haus 1 - Flächen nach DIN 277

Kellergeschoss:	55,91 m²
Erdgeschoss:	73,70 m²
Obergeschoss:	88,68 m²
Dachgeschoss:	58,84 m²
Gesamt:	277,13 m²

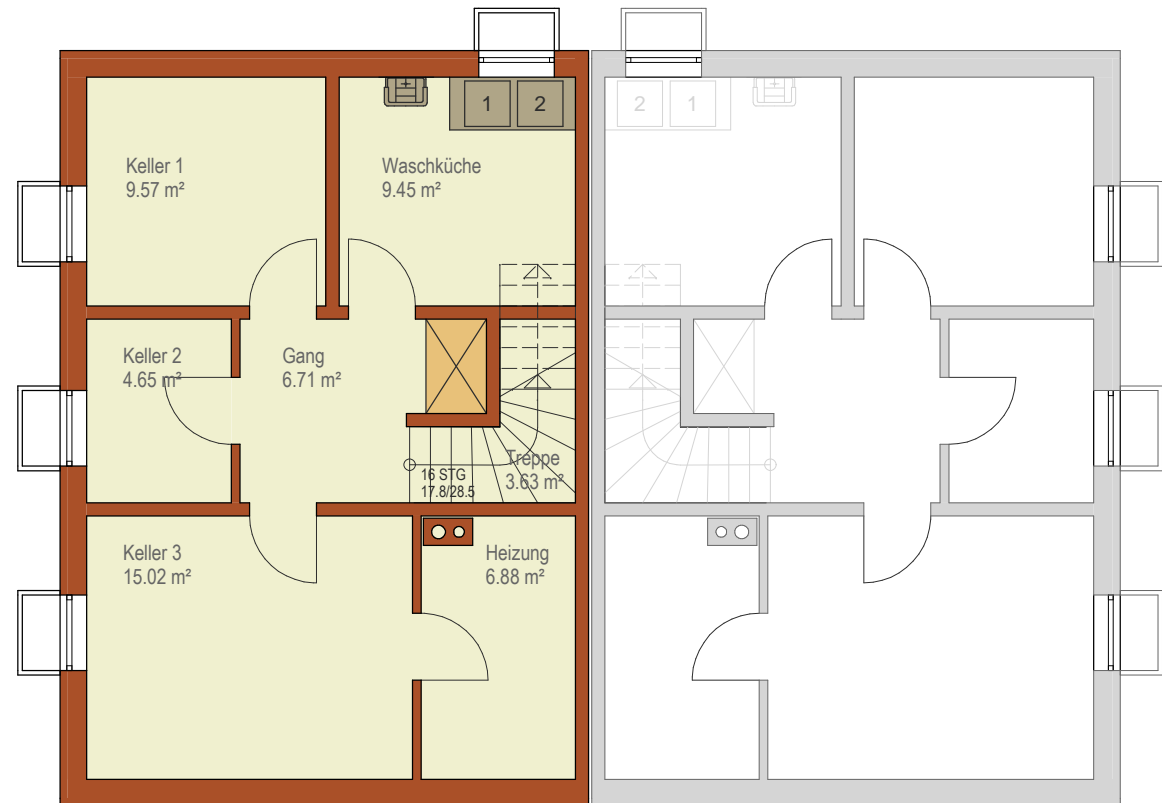

Angegeben sind die Rohbauflächen ohne Putzabzug.
Alle Maße sind Rohbaumaße.



Ingenieurbüro Kaspar Willibald

Haus 1 - Flächen nach DIN 277

Kellergeschoss: 55,91 m²

Erdgeschoss: 73,70 m²

Obergeschoss: 88,68 m²

Dachgeschoss: 58,84 m²

Gesamt: 277,13 m²



Angegeben sind die Rohbauflächen ohne Putzabzug.
Alle Maße sind Rohbaumaße.



Hörmann Hausbau Projekt GmbH & CoKG

Baldham | Karl-Böhm-Strasse

HAUS 1 - OG

18/03/2014

1:100

Haus 1 - Flächen nach DIN 277


Kellergeschoss: 55,91 m²

Erdgeschoss: 73,70 m²

Obergeschoss: 88,68 m²

Dachgeschoss: 58,84 m²

Gesamt: 277,13 m²

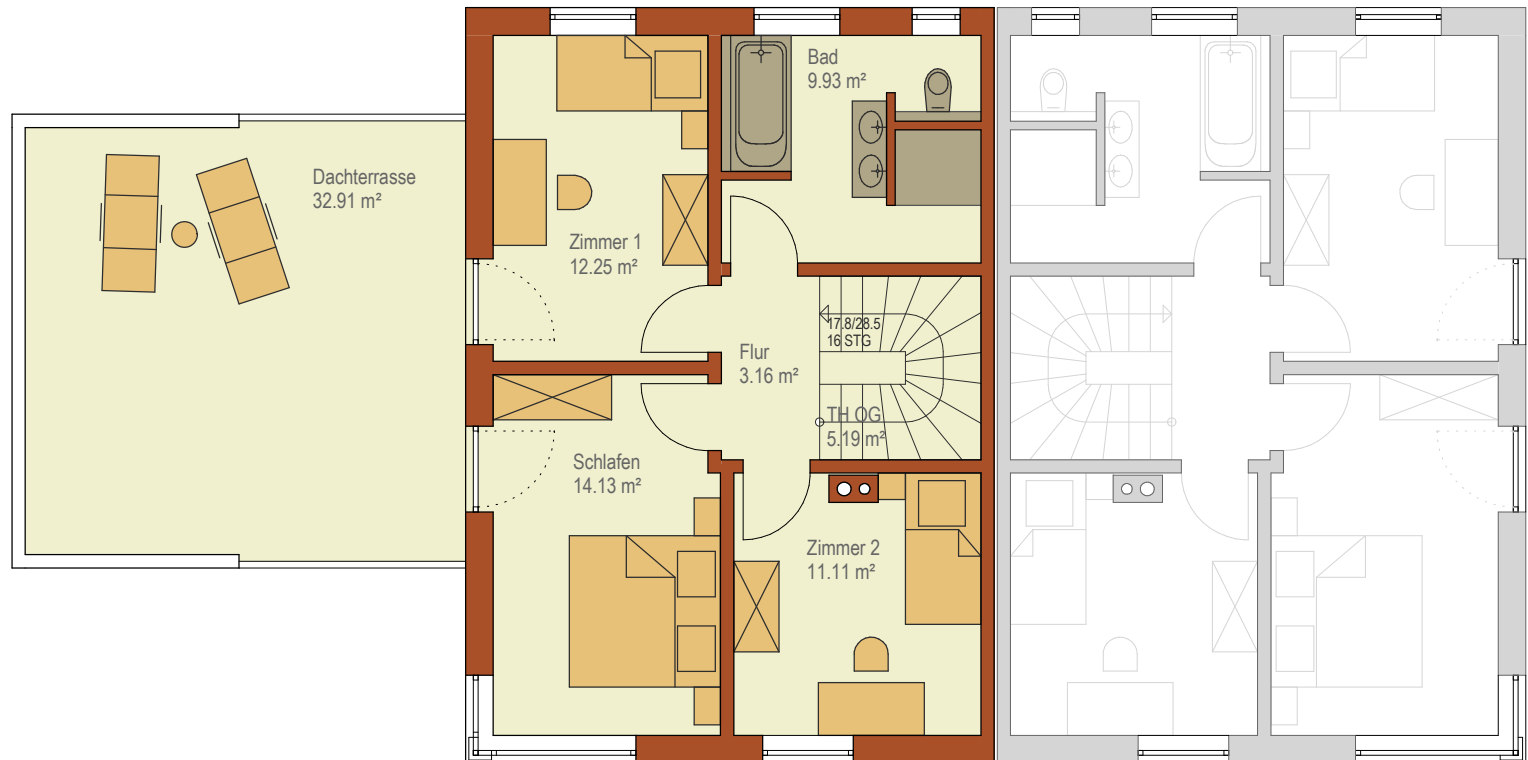

Angegeben sind die Rohbauflächen ohne Putzabzug.
Alle Maße sind Rohbaumaße.



Ingenieurbüro Kaspar Willibald



Hörmann Hausbau Projekt GmbH & CoKG

Baldham | Karl-Böhm-Strasse

HAUS 1 - DG

18/03/2014

1:100

Haus 1 - Flächen nach DIN 277


Kellergeschoss: 55,91 m²

Erdgeschoss: 73,70 m²

Obergeschoss: 88,68 m²

Dachgeschoss: 58,84 m²

Gesamt: 277,13 m²

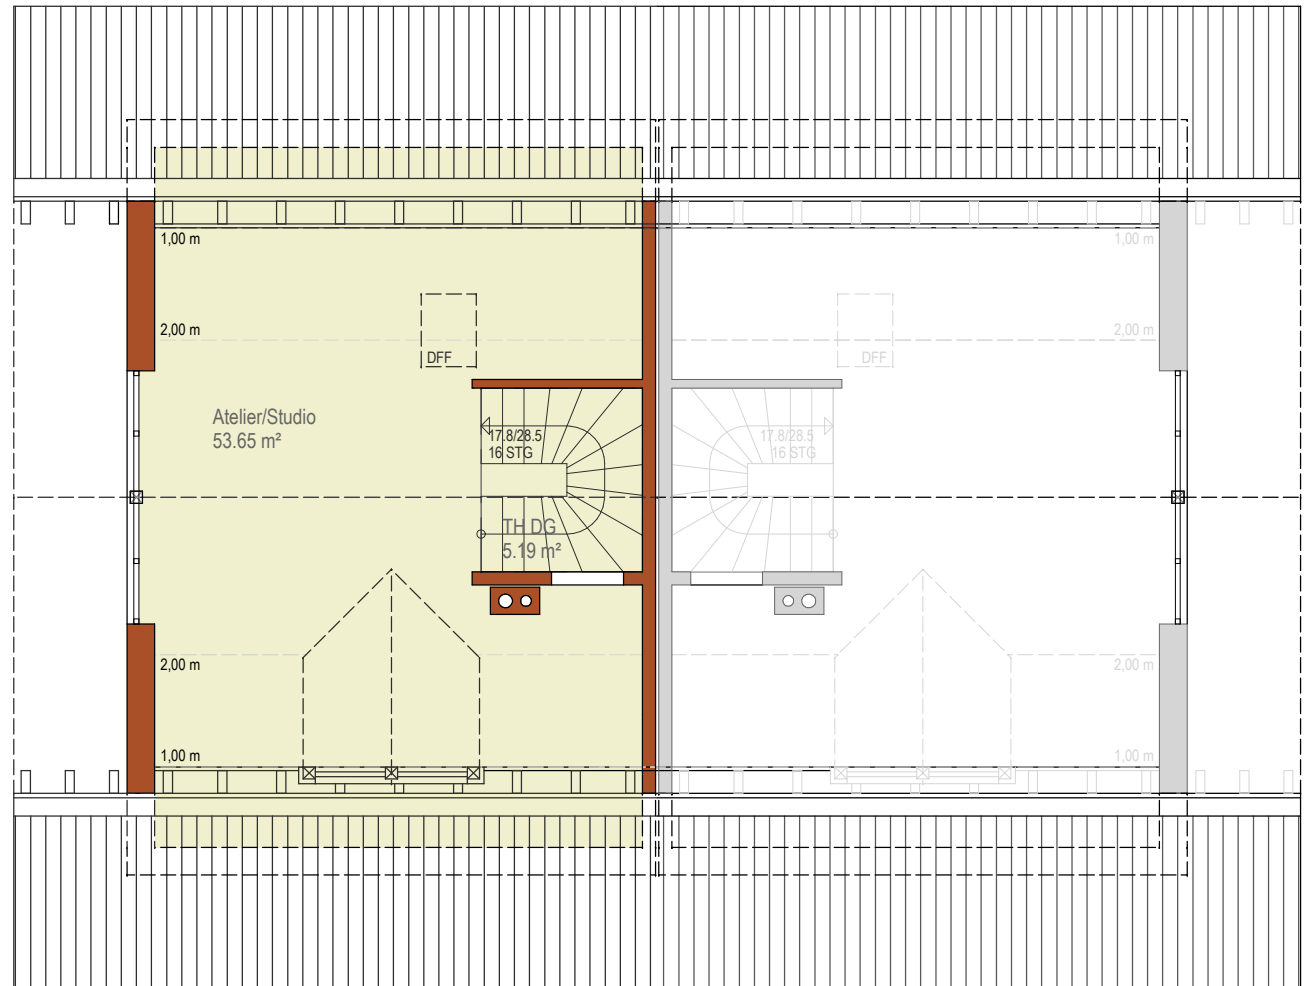

Angegeben sind die Rohbauflächen ohne Putzabzug.
Alle Maße sind Rohbaumaße.



Ingenieurbüro Kaspar Willibald




Hörmann Hausbau Projekt GmbH & CoKG

Baldham | Karl-Böhm-Strasse

HAUS 1-4 - Querschnitt

18/03/2014


1:100

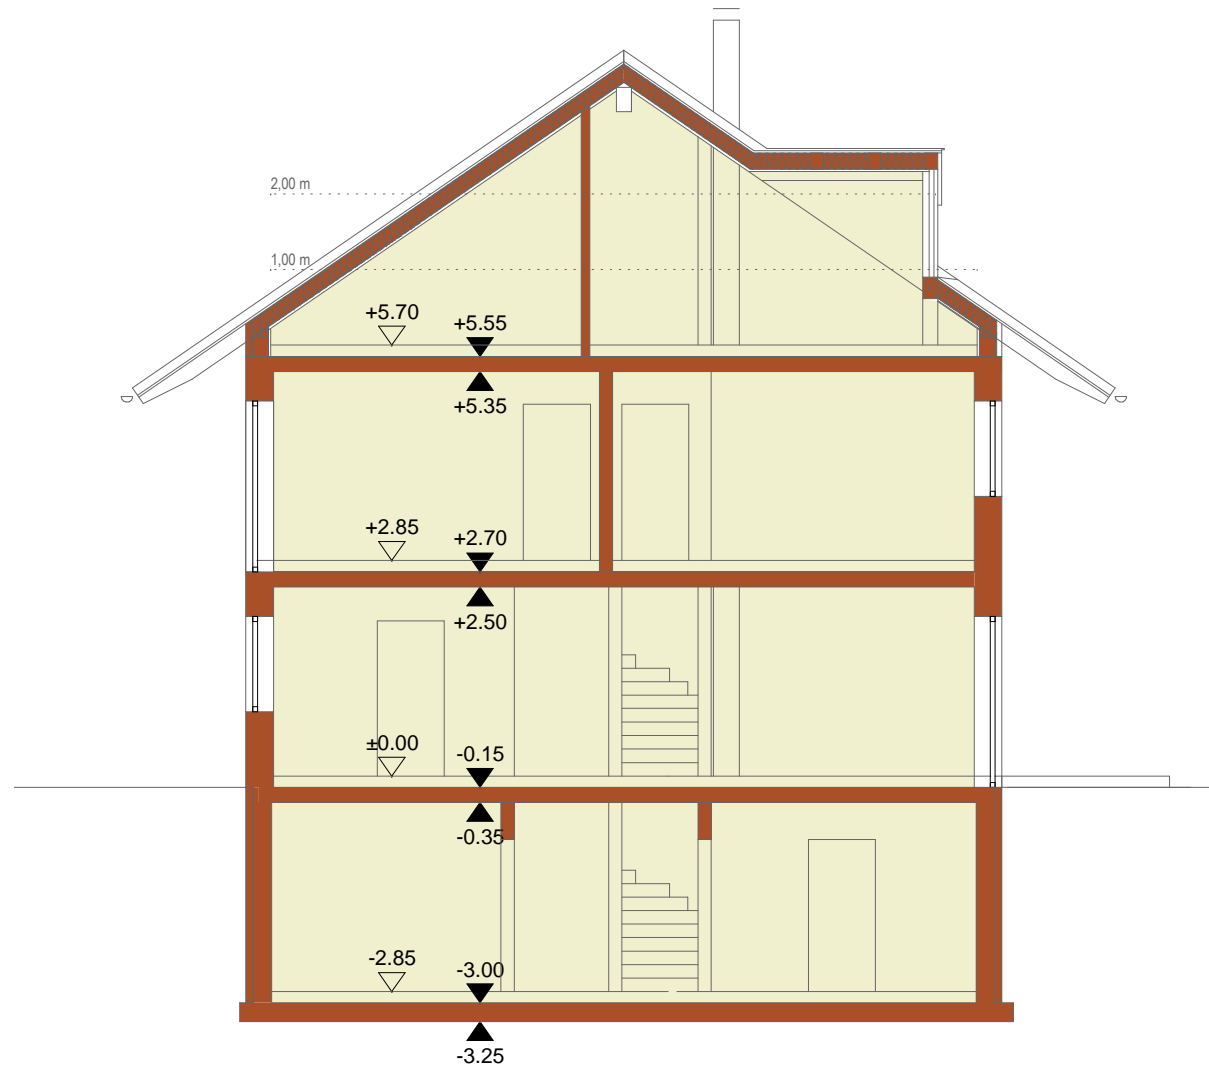

Angegeben sind die Rohbauflächen ohne Putzabzug.
Alle Maße sind Rohbaumaße.



Ingenieurbüro Kaspar Willibald

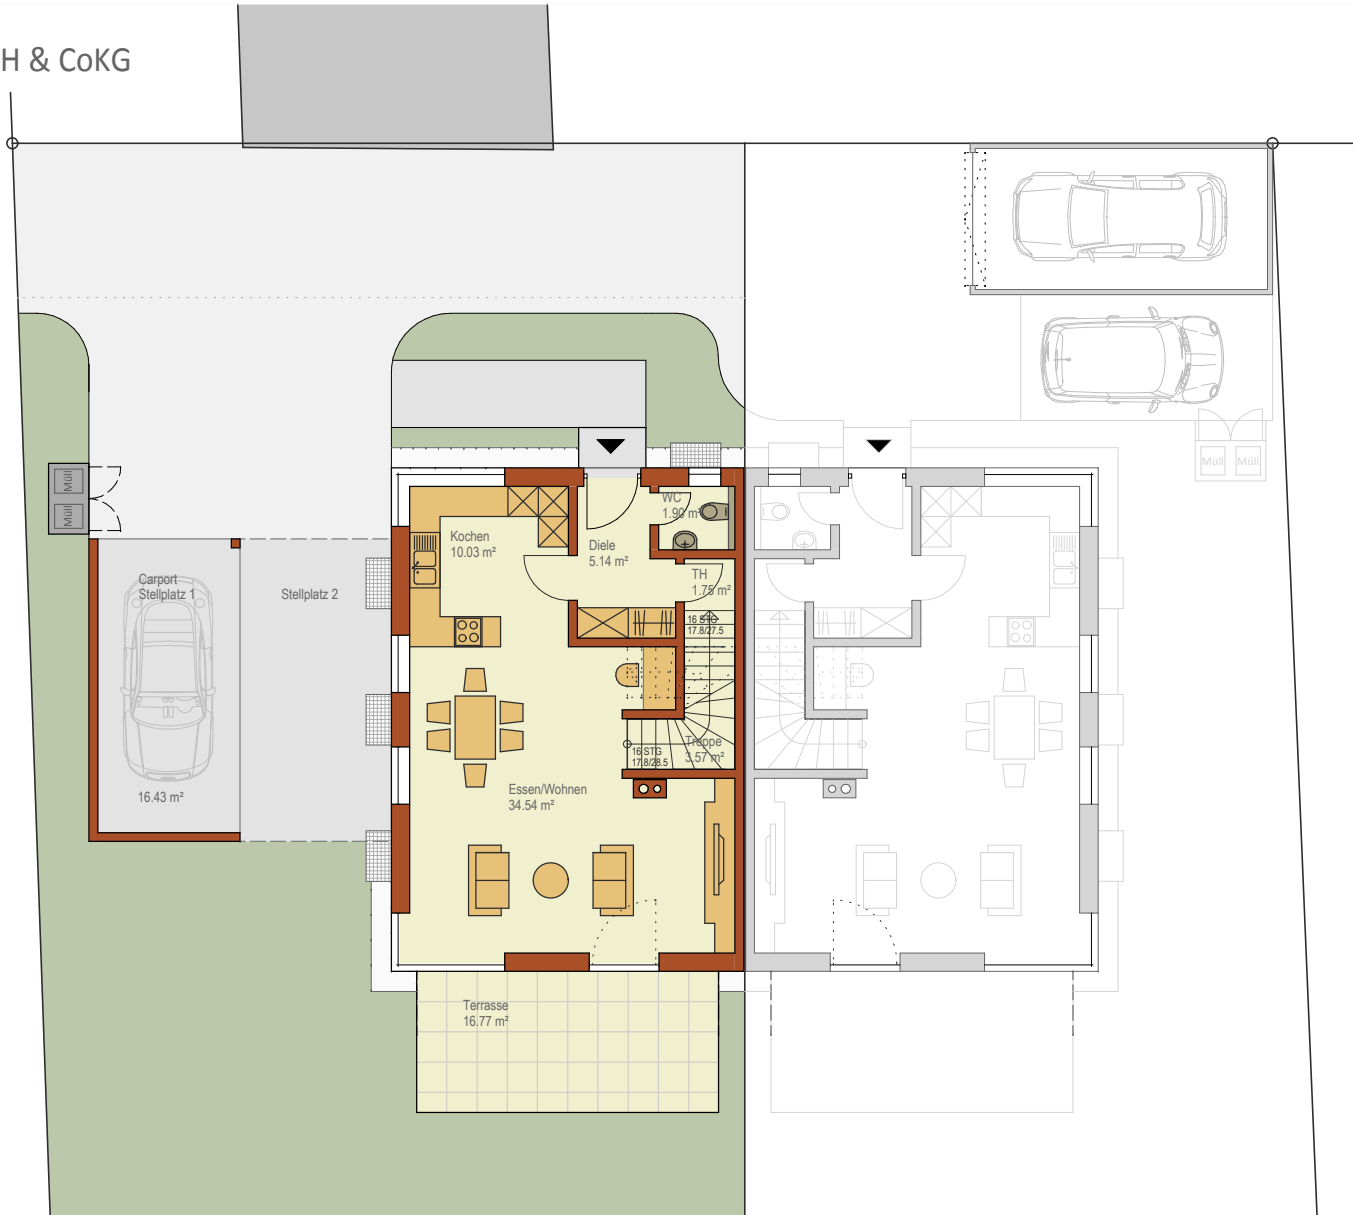

Angegeben sind die Rohbauflächen ohne Putzabzug.
Alle Maße sind Rohbaumaße.